

Карпова А.З.

ГЛАВА ВЕНГЕРОВСКОГО РАЙОНА
НОВОСИБИРСКОЙ ОБЛАСТИ

ПОСТАНОВЛЕНИЕ

от 19.03.2019 № 48

О предоставлении разрешения на отклонение от предельных параметров земельного участка

В соответствии со статьей 40 Градостроительного кодекса Российской Федерации, статьей 28 Федерального закона от 06.10.2003 № 131-ФЗ «Об общих принципах организации местного самоуправления в Российской Федерации», Правилами землепользования и застройки Новотартасского сельсовета Венгеровского района Новосибирской области, утвержденными решением Совета депутатов Венгеровского района Новосибирской области от 22.12.2017 № 181 «Об утверждении Правил землепользования и застройки Новотартасского сельсовета Венгеровского района Новосибирской области», постановлением администрации Венгеровского района Новосибирской области от 07.02.2017 № 24-па «Об утверждении административного регламента предоставления муниципальной услуги по предоставлению разрешения на отклонение от предельных параметров разрешенного строительства, реконструкции объекта капитального строительства», на основании протокола публичных слушаний от 18.03.2019 № 3 по проекту решения о предоставлении разрешения на отклонение от предельных параметров разрешенного строительства объекта капитального строительства, заключения о результатах публичных слушаний, с учетом рекомендаций комиссии по землепользованию и застройке администрации Венгеровского района Главе Венгеровского района Новосибирской области,

ПОСТАНОВЛЯЮ:

1. Предоставить разрешение на отклонение от предельных параметров в части уменьшения предельного минимального размера земельного участка 54:04:010205:3У1 до 0,01 га, расположенного на кадастровом плане территории кадастрового квартала: 54:04:010205 по адресу: Новосибирская область, Венгеровский район, с.Новый Тартас, ул.Коминтерна, разрешенное использование: «образование и просвещение», в соответствии со схемой расположения земельного участка.

2. Управлению делами администрации района (Петрова И.Г.) опубликовать настоящее постановление на официальном сайте администрации Венгеровского района Новосибирской области в информационно-телекоммуникационной сети «Интернет».

3. Контроль за исполнением постановления возложить на заместителя главы администрации-начальника отдела строительства, коммунального, дорожного хозяйства и транспорта администрации района Коледенко Е.Д.



С.Н.Черных

СХЕМА РАСПОЛОЖЕНИЯ

земельного участка на кадастровом плане территории

кадастрового квартала 54:04:010205

Местоположение: Новосибирская область,

Венгеровский район, с. Новый Таргас, ул. Коминтерна

Категория земель: земли населённых пунктов

Площадь земельного участка: 188 кв.м.

Приложение утверждено
постановлением администрации

Венгеровского района


Новосибирской области

от 19.03.2019 № 48


Выноска

Геодетические данные, площадь

№ т.ч.	Дир. уг. гмс	Длина м	X _м	Y _м
н1	76 02 26	18,78	559 668,22	2 186 302,18
н2	166 23 50	10,00	559 672,75	2 186 320,40
н3	256 02 26	18,78	559 663,03	2 186 322,75
н4	346 23 50	10,00	559 658,50	2 186 304,53
Площадь (кв.м)		188,00	0,00	0,00

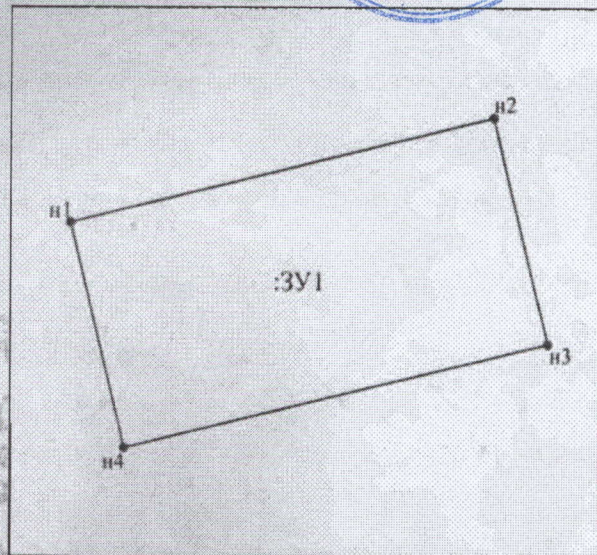

Масштаб 1:300

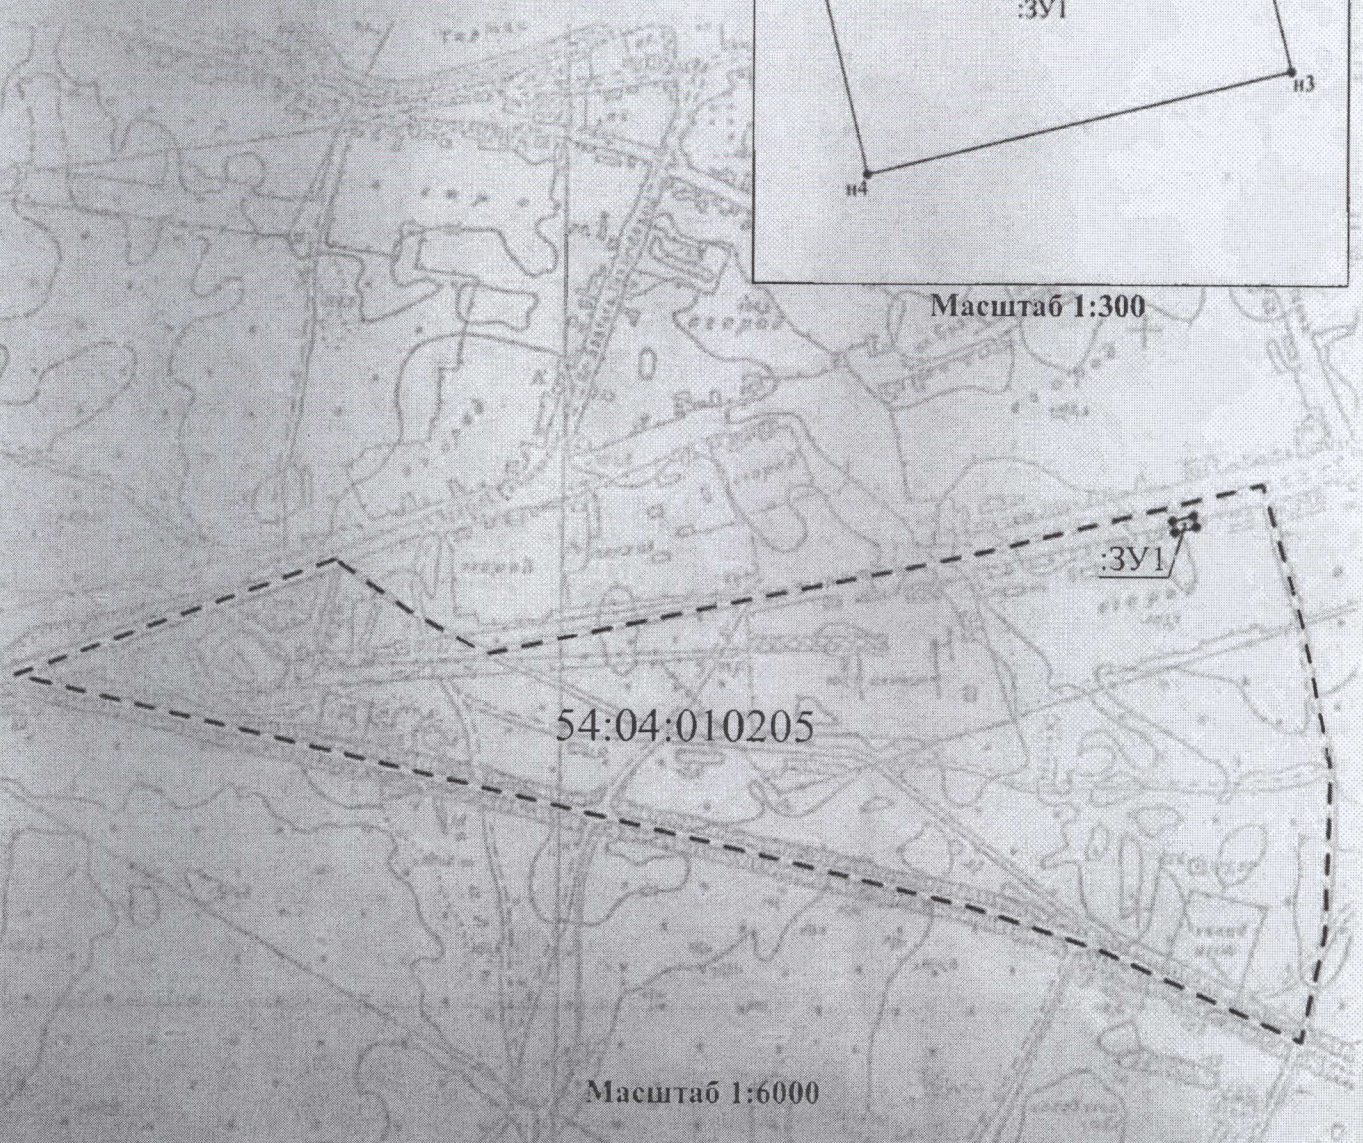

54:04:010205

Масштаб 1:6000

Описание границ смежных земельных участков

От н1 до н1 с землями государственности КК №54:04:010205

Исполнитель работ:

П.Л. Гуцин
(подпись)

Гуцин П.Л.
(ФИО)

"26" сентября 2018 г.
(дата)