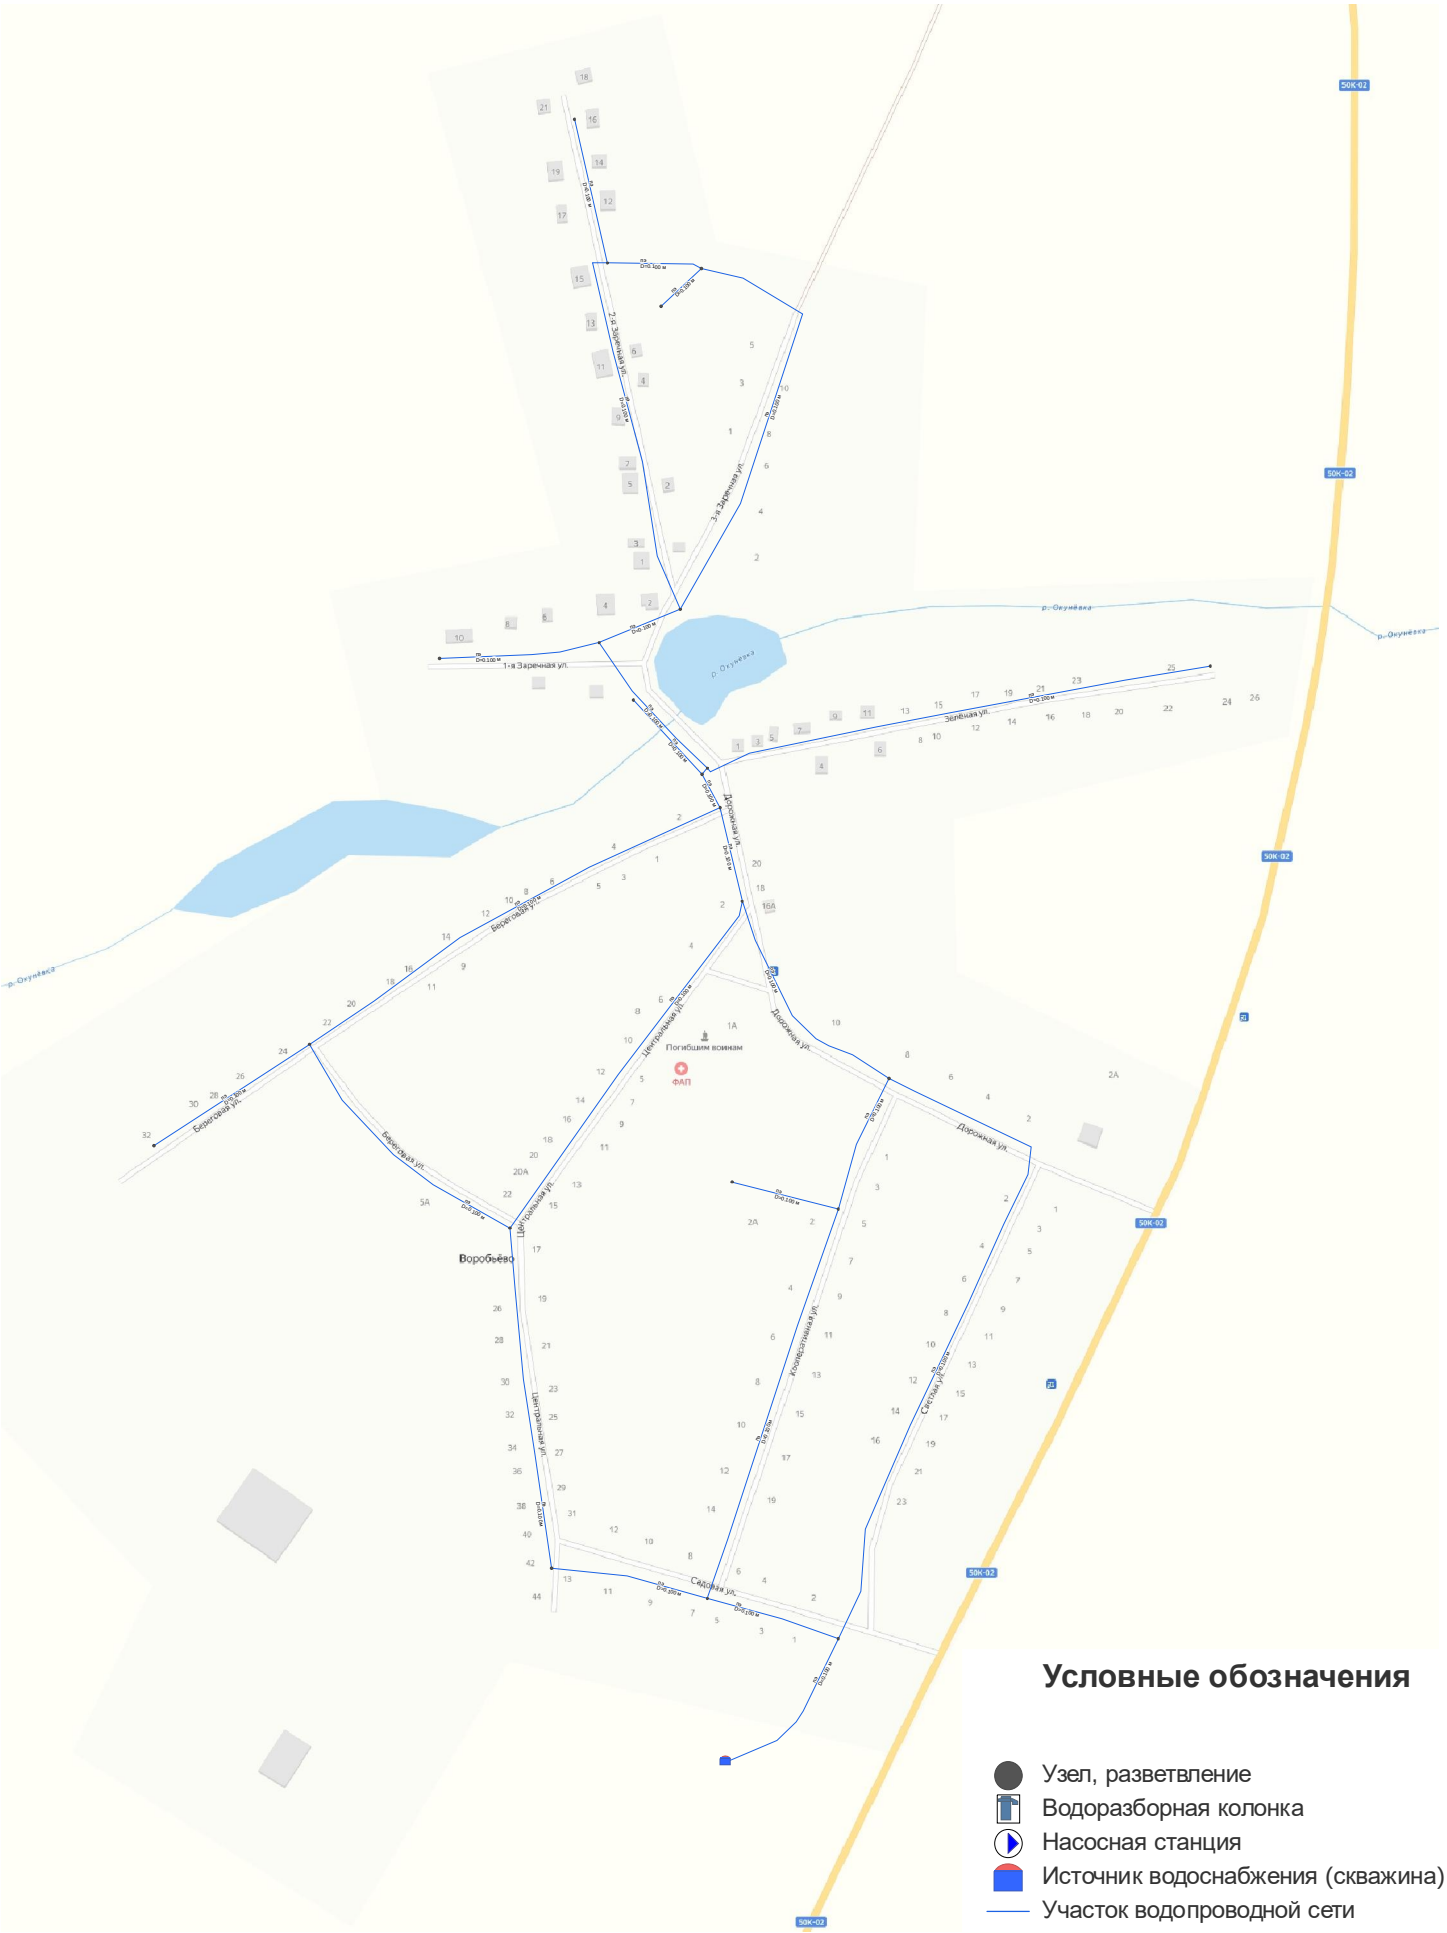Приложение 1 - Схема сетей водоснабжения с. Воробьево